



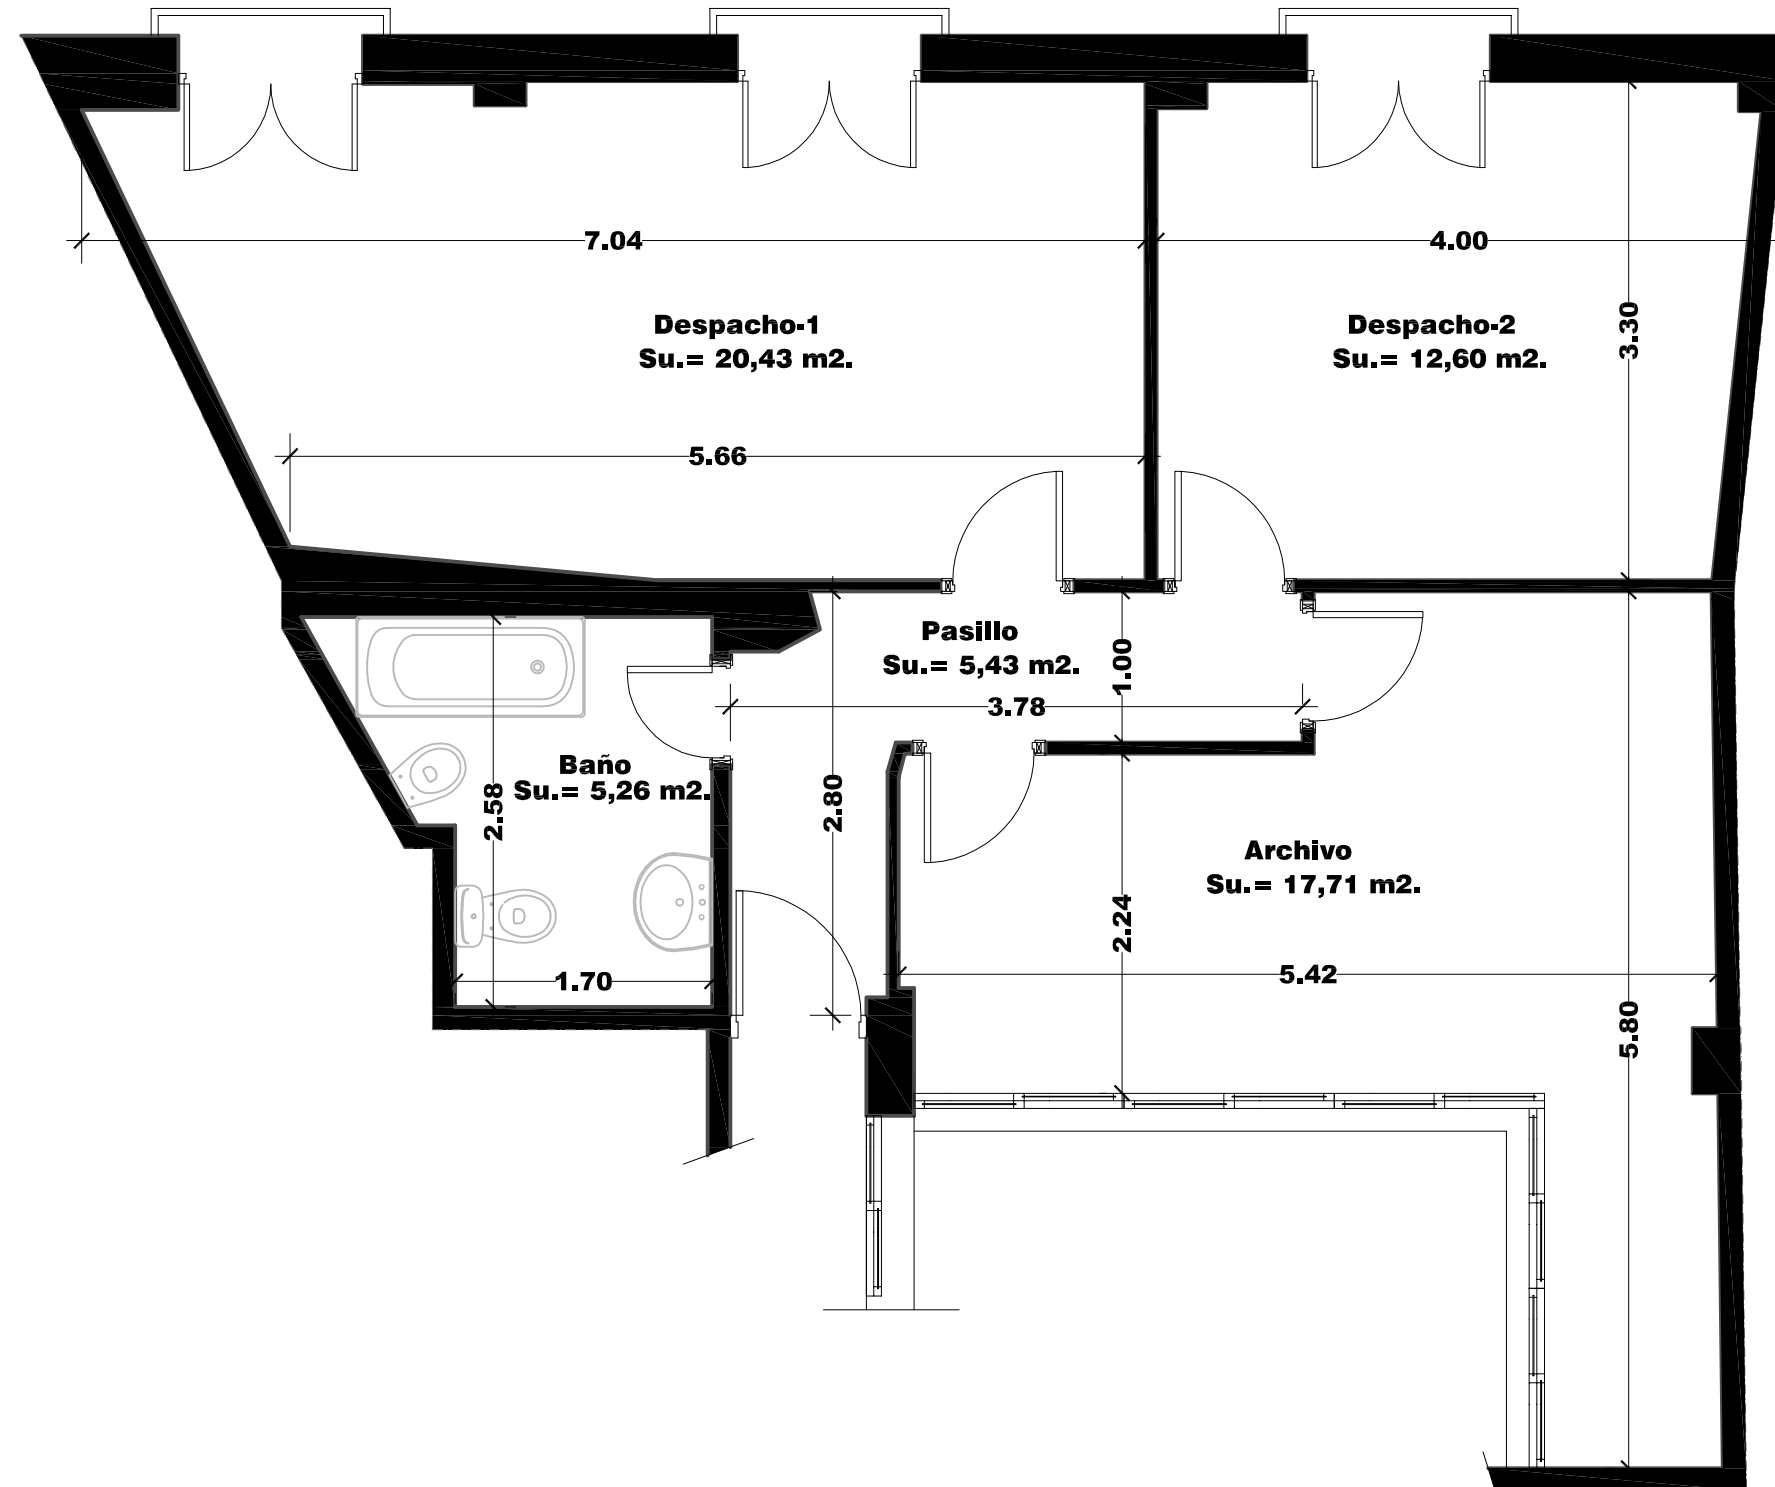

PLANTA ESTADO ACTUAL.

LOCAL "FUNDACIÓN" Planta 3ª.

Escala. 1/50

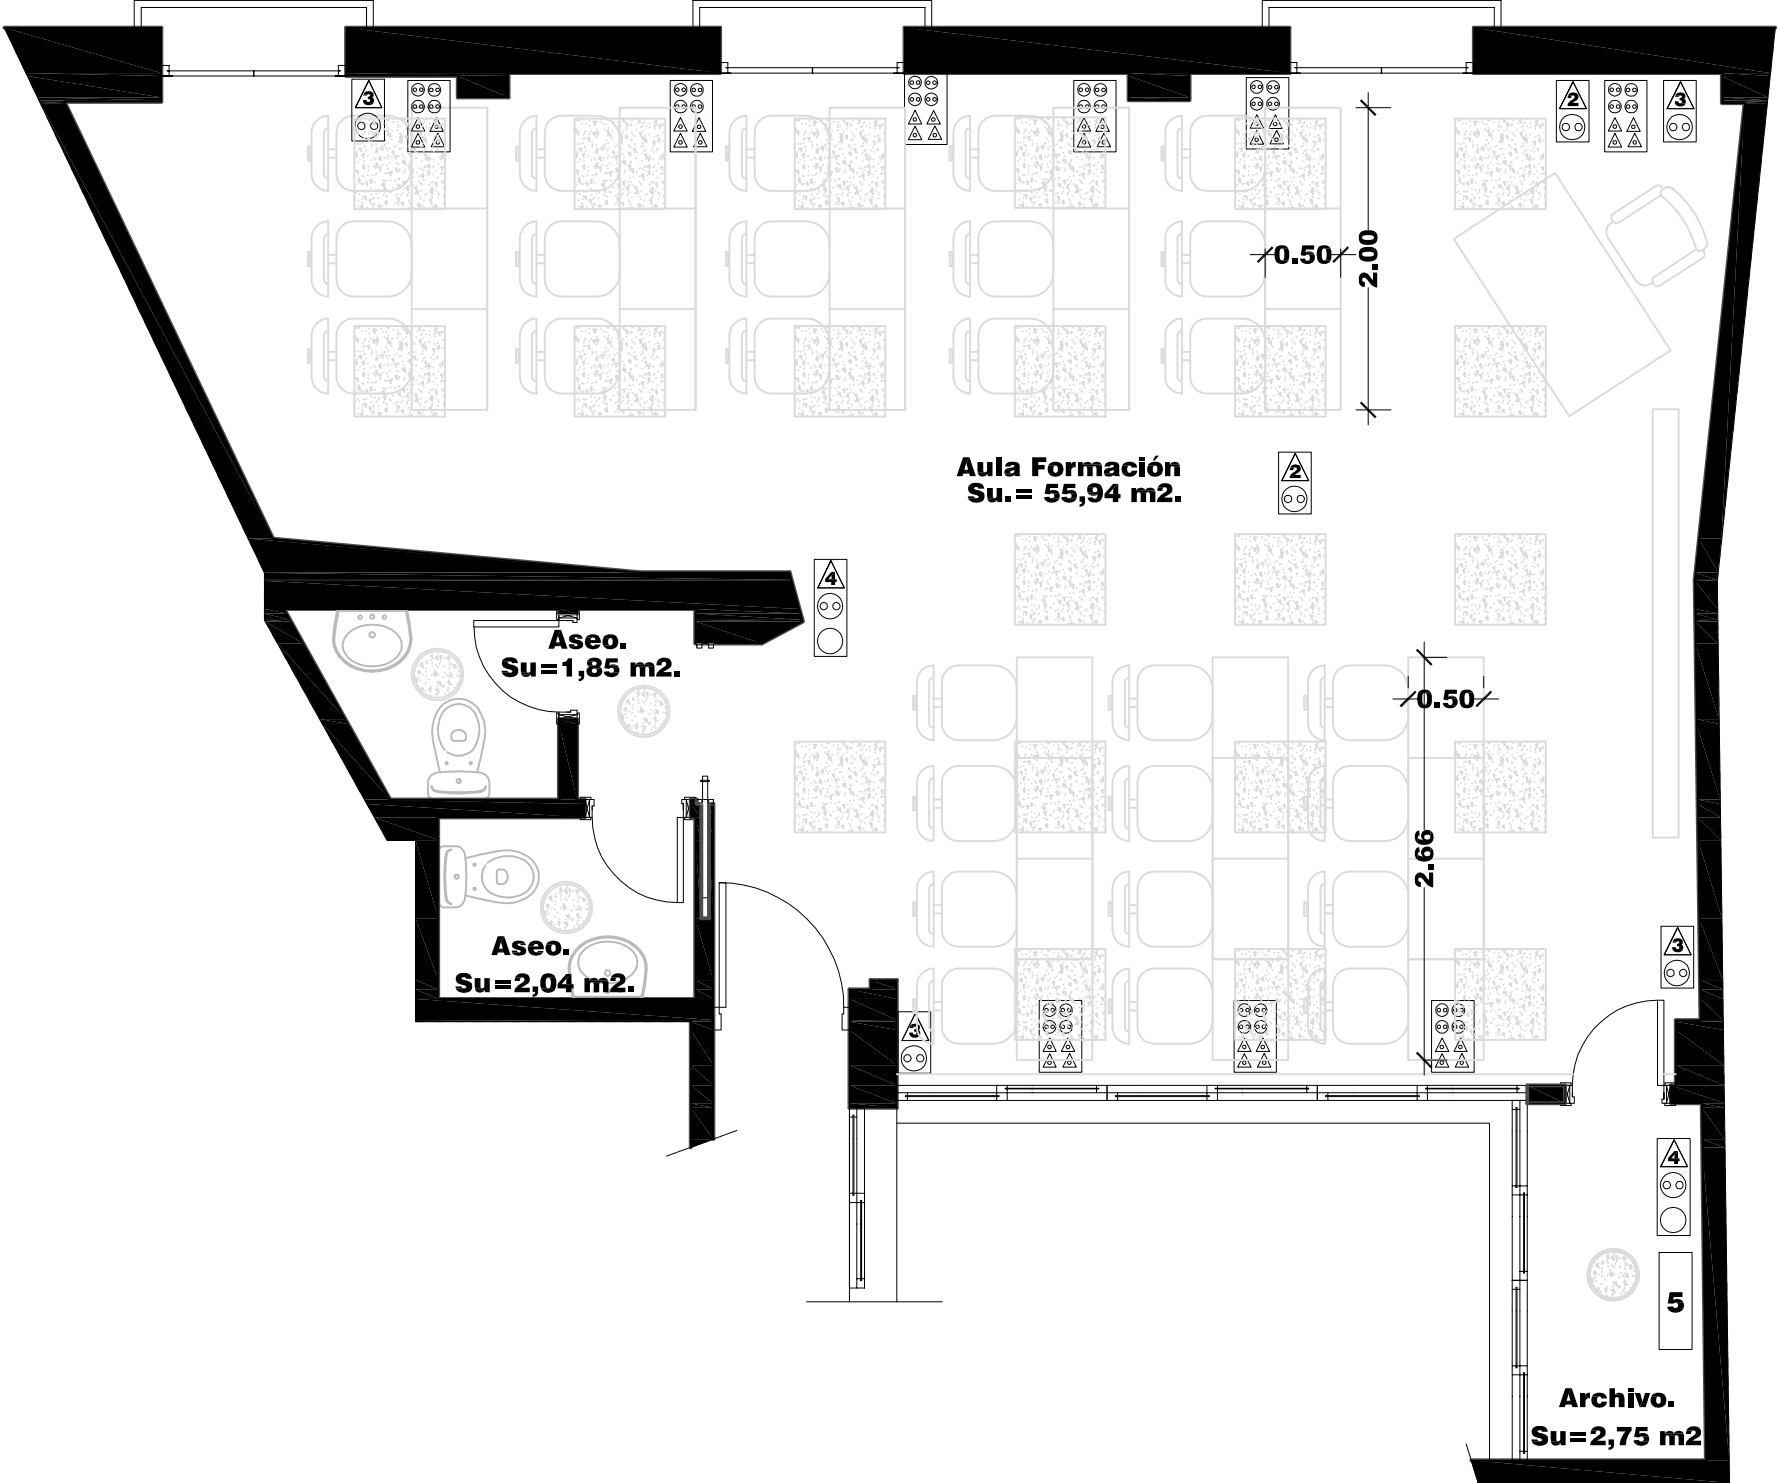

TOMAS EN TECHO

- 2** Salida cable VGA y HDMI
Alimentación (1 enchufe) Proyector.
- 3** Salida de DATOS
Alimentación (1 enchufe) WIFI.
- 4** Alimentación Eléctrica Red.
Tubo salida Armario de Comunicaciones.

TOMAS EN PARED

- Caja 4 Enchufes y 4 Conexiones de Red.**
- 5** Armario de Comunicaciones.

LUMINARIAS

- LUMINARIA EMPOTRADA 60x60 W. PANEL LED EXTRAPLANO**
- DOWNLIGHT LED 20 W.**

**PLANTA ESTADO REFORMADO.
ILUMINACIÓN E INFORMÁTICA.
"AULA DE FORMACIÓN". Planta 3ª.**

Escala. 1/50